






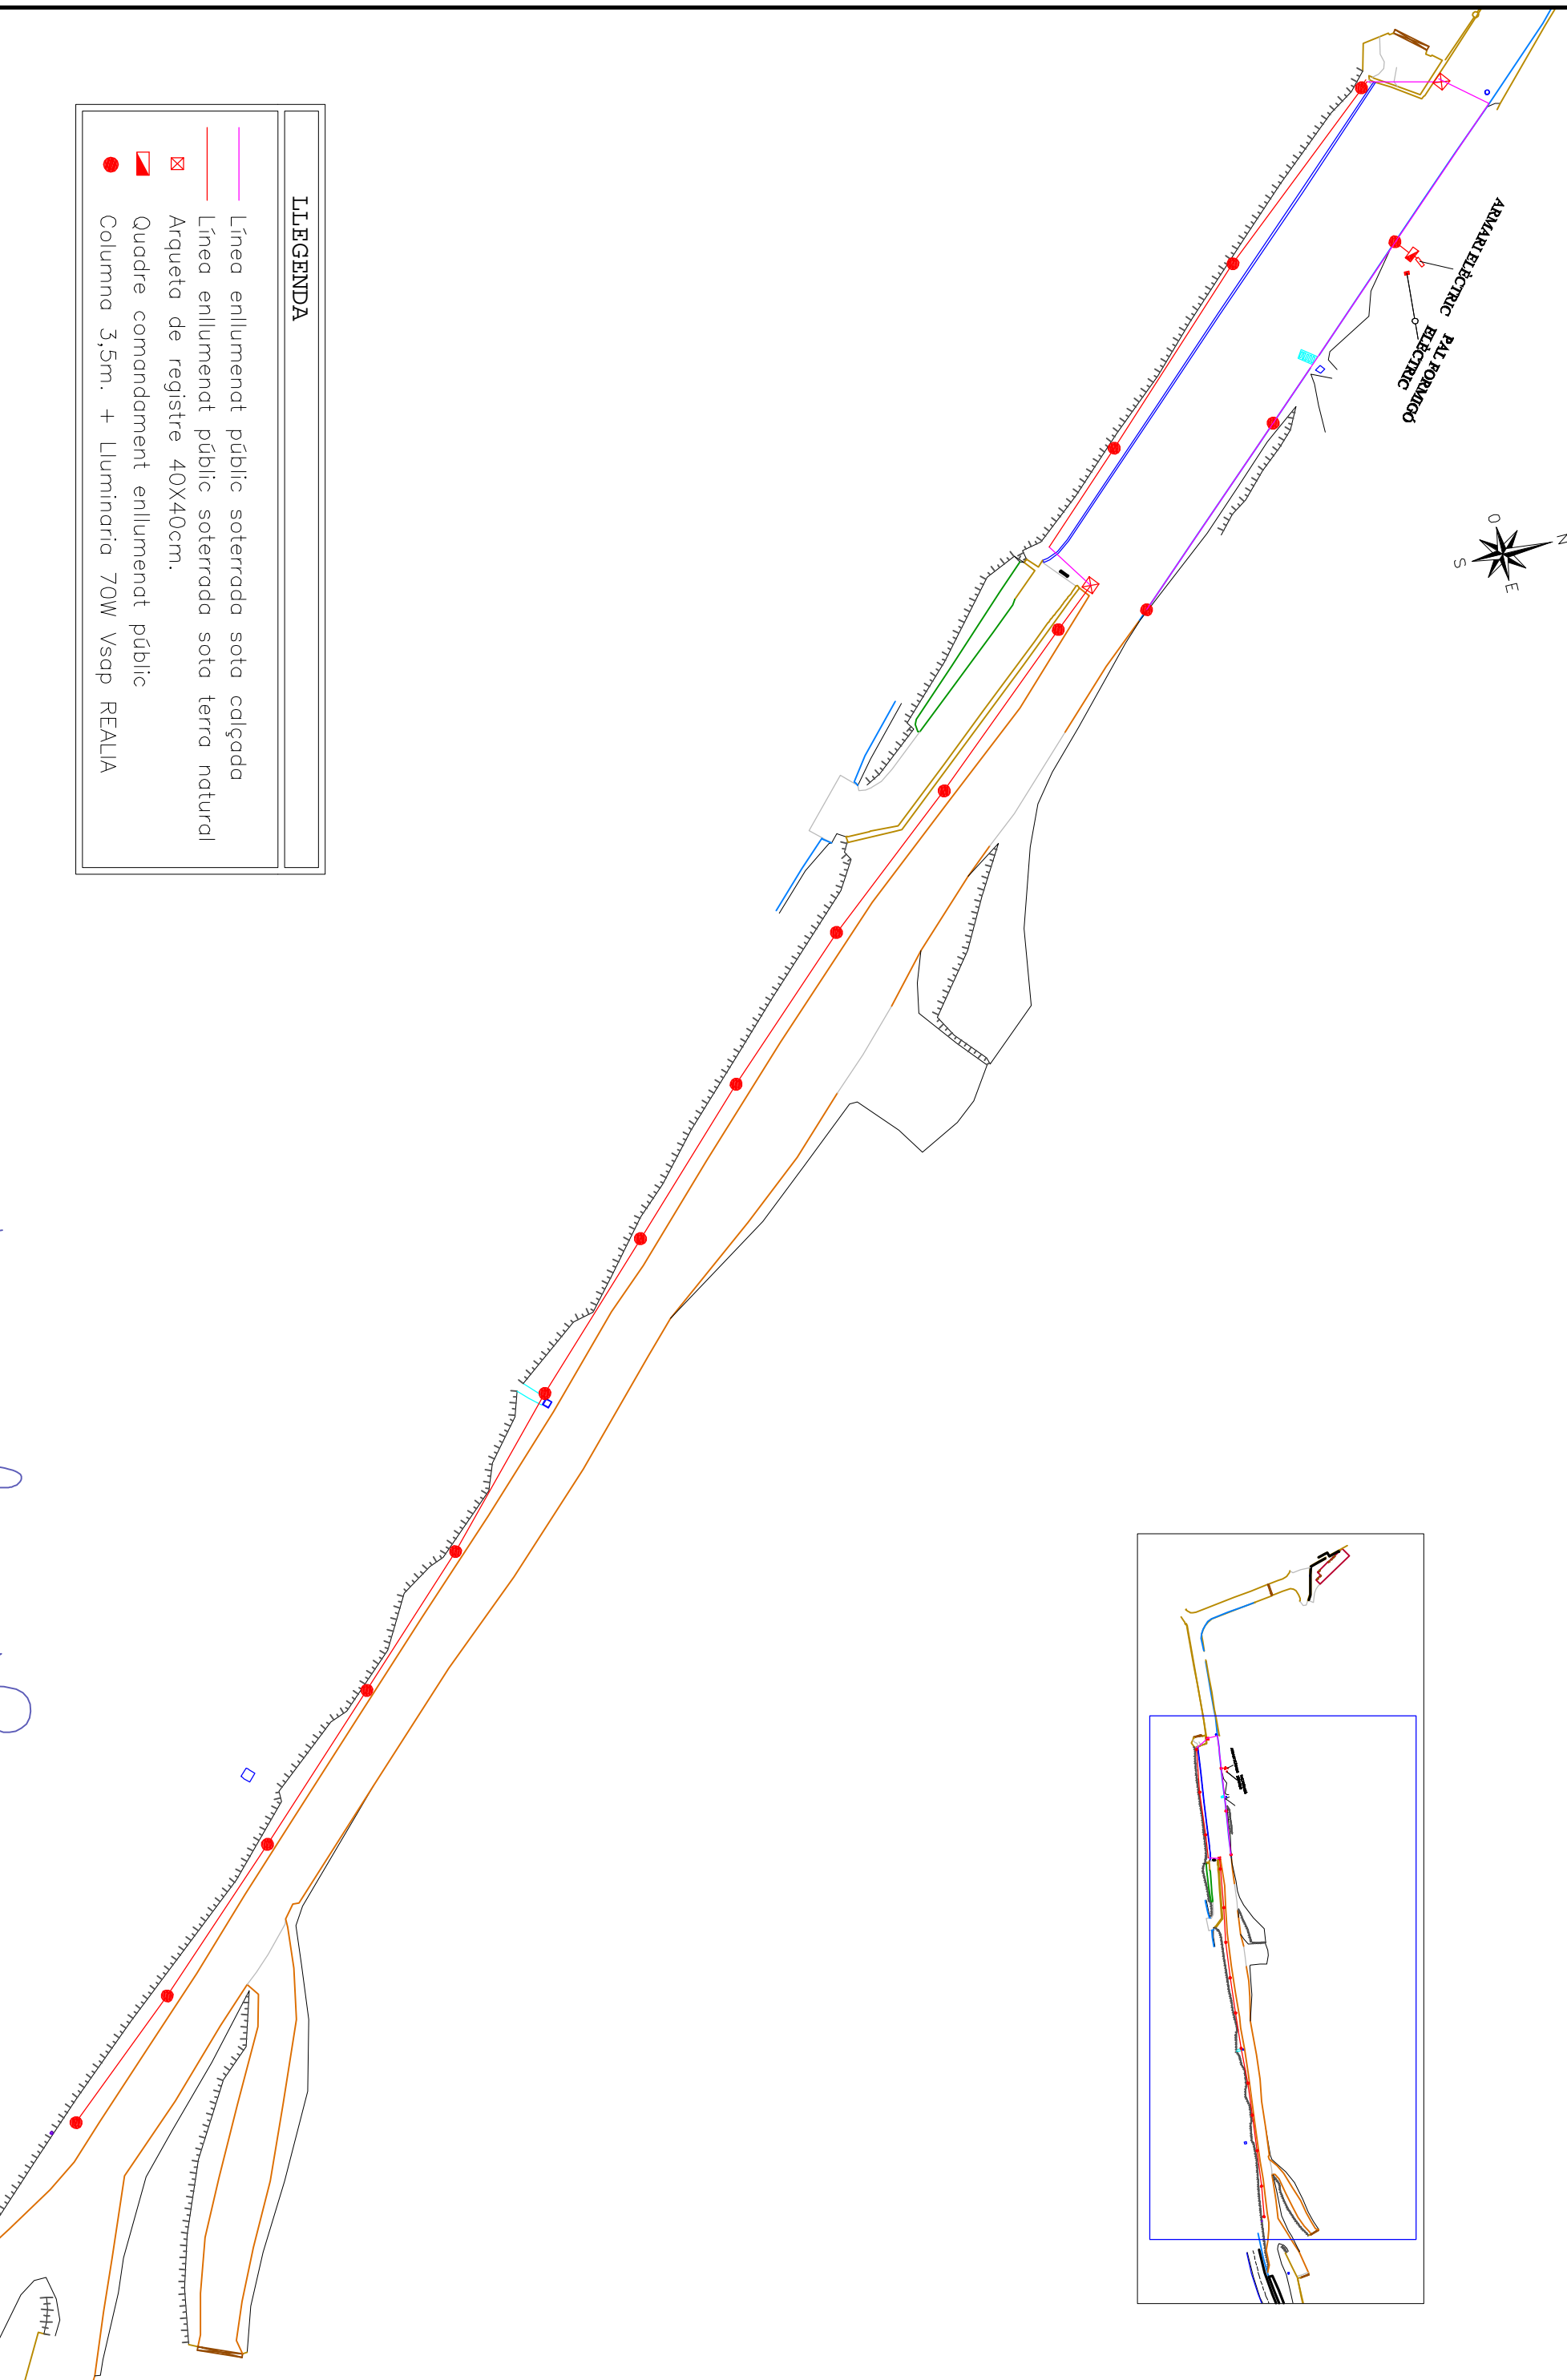

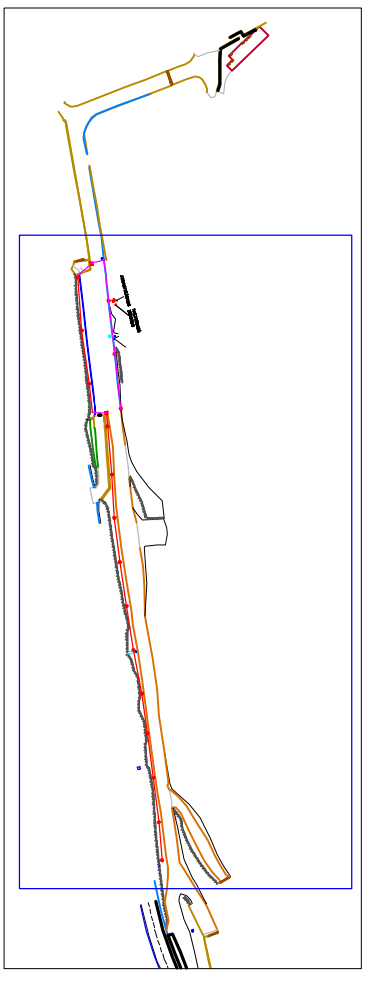


ARMARI ELÈCTRIC
PAL FORNALS
ELÈCTRIC

 

LLEGENDA

-  Línea enllumenat públic soterrada sota calçada
-  Línea enllumenat públic soterrada sota terra natural
-  Arqueta de registre 40X40cm.
-  Quadre comandament enllumenat públic
-  Columna 3,5m. + Luminària 70W Vsap REALIA

	DIPUTACIÓ DE TARRAGONA ENGINYERIA MUNICIPAL	CLAU 2010-1222 Aneu Pla-04.0MG	TÍTOL DEL PROJECTE URBANITZACIÓ DEL PASSEIG D'ENTRADA A LA ZONA ESPORTIVA	DATA ABRIL 2010	L'ASSISTÈNCIA TÈCNICA L'ENGINYER MUNICIPAL DIEGO QUEROL RODRIGUEZ	EL CAP DE LA SECCIÓ DE PROJECTES I SERVIS EMU SISOQUELUS ORTEGA	EL CAP DEL SERVEI D'ENGINYERIA MUNICIPAL ALBERT GÓMEZ MASSEU	REDUÏT PER: J. SAN COMPROVAT PER: A. GOMEZ	ESCALES 1/500	TÍTOL DEL PLANO: XARXA D'ENLLUMENAT PÚBLIC PLANTA GENERAL	PLANO. NOM. 4	FOLI 1 DE 3
--	---	--------------------------------------	---	--------------------	---	---	--	---	------------------	---	------------------	----------------